

HOTĂRÂRE

Privind: completarea domeniului public și atestarea apartenenței la domeniul public al comunei Aninoasa, județ Argeș a drumului local secundar ce asigură accesul din DJ 732 la locuințele situate pe malul stâng al pâ râului Bratia

Consiliul local al comunei ANINOASA, județul Argeș întrunit în ședință ordinară în data de 30.06.2025;

Analizând prevederile legislative și temeiurile juridice:

prevederile art. 286, alin.(4) – 289 și art. 136 alin. (8) lit. a) din Ordonanța de Urgență a Guvernului nr. 57/2019 privind Codul Administrativ, cu modificările și completările ulterioare;

prevederile art. 863 – Cod civil

prevederile art. 8 alin.1 din OG 47/1997 – privind regimul drumurilor – republicată, cu modificările și completările ulterioare, coroborat cu art 2 lit. a) din Legea nr. 18/1991 a fondului funciar – republicată, cu modificările și completările ulterioare.

Ținând cont de:

- referatul de aprobare nr. 2944 din 13.06.2025, întocmit de inițiatorul proiectului de hotărâre;
- raportul compartimentului de resort din cadrul aparatului de specialitate al primarului nr. nr. 2945 din 13.06.2025;

Luând act de

Avizul/Avizele Comisiei de specialitate a Consiliului local nr.1 înregistrat sub nr.29 din 17.06.2025;

În temeiul, art.139, alin.(1), alin.(3) lit.a) și alin.(5), lit.a), art.196 alin.(1), lit.a) din O.U.G nr. 57/2019 privind Codul administrativ, cu modificările și completările ulterioare,

HOTĂRARE

Art.1. Se atestă apartenența la domeniul public al comunei Aninoasa a drumului local secundar ce asigură accesul din DJ 732 la locuințele situate pe malul stâng al pâ râului Bratia aflat în extravilanul comunei Aninoasa, sat Aninoasa, județ Argeș, identificat conform anexei la prezenta hotărâre.

Art.2. Se atestă cu fiind de uz și interes public drumul local secundar ce asigură accesul din DJ 732 la locuințele situate pe malul stâng al pâ râului Bratia.

Art.3. Prezenta hotarare se va comunica Institutiei Prefectului – Judetul Arges in vederea exercitarii controlului cu privire la legalitate si la cunostinta publica prin grija Secretarului Comunei Aninoasa.

Data azi, 30.06.2025

Nr. 31

PREȘEDINTE DE ȘEDINȚĂ

.....



CONSILIER, **DEJANU IONUȚ**

Contrasemnează cu legalitate
secretar general comuna
Rachioasa

Prezenta hotărâre a fost adoptată cu respectarea art. 139 al.3, din O.U.G. nr. 57/ 2019 privind Codul Administrativ

Nr. total al consilierilor = 13
Nr. total al consilierilor prezenți = 13
Nr. total al consilierilor absenți = 0

Voturi - „pentru” = 13
- „împotrivă” = 0
- „abțineri” = 0


ANEXA la H.C.L. nr. 31
din 30.06.2025

Plan de amplasament si delimitare a imobilului

Scara 1:500

Anexa 16

Nr. cadastral	Suprafata masurata a imobilului (mp)	Adresa imobilului: EXTRAVILAN, COM. ANINOASA
	1185	SAT ANINOASA, JUD. ARGES
Nr. Carte Funciara	Unitate Administrativ Teritoriala (UAT)	
	ANINOASA	

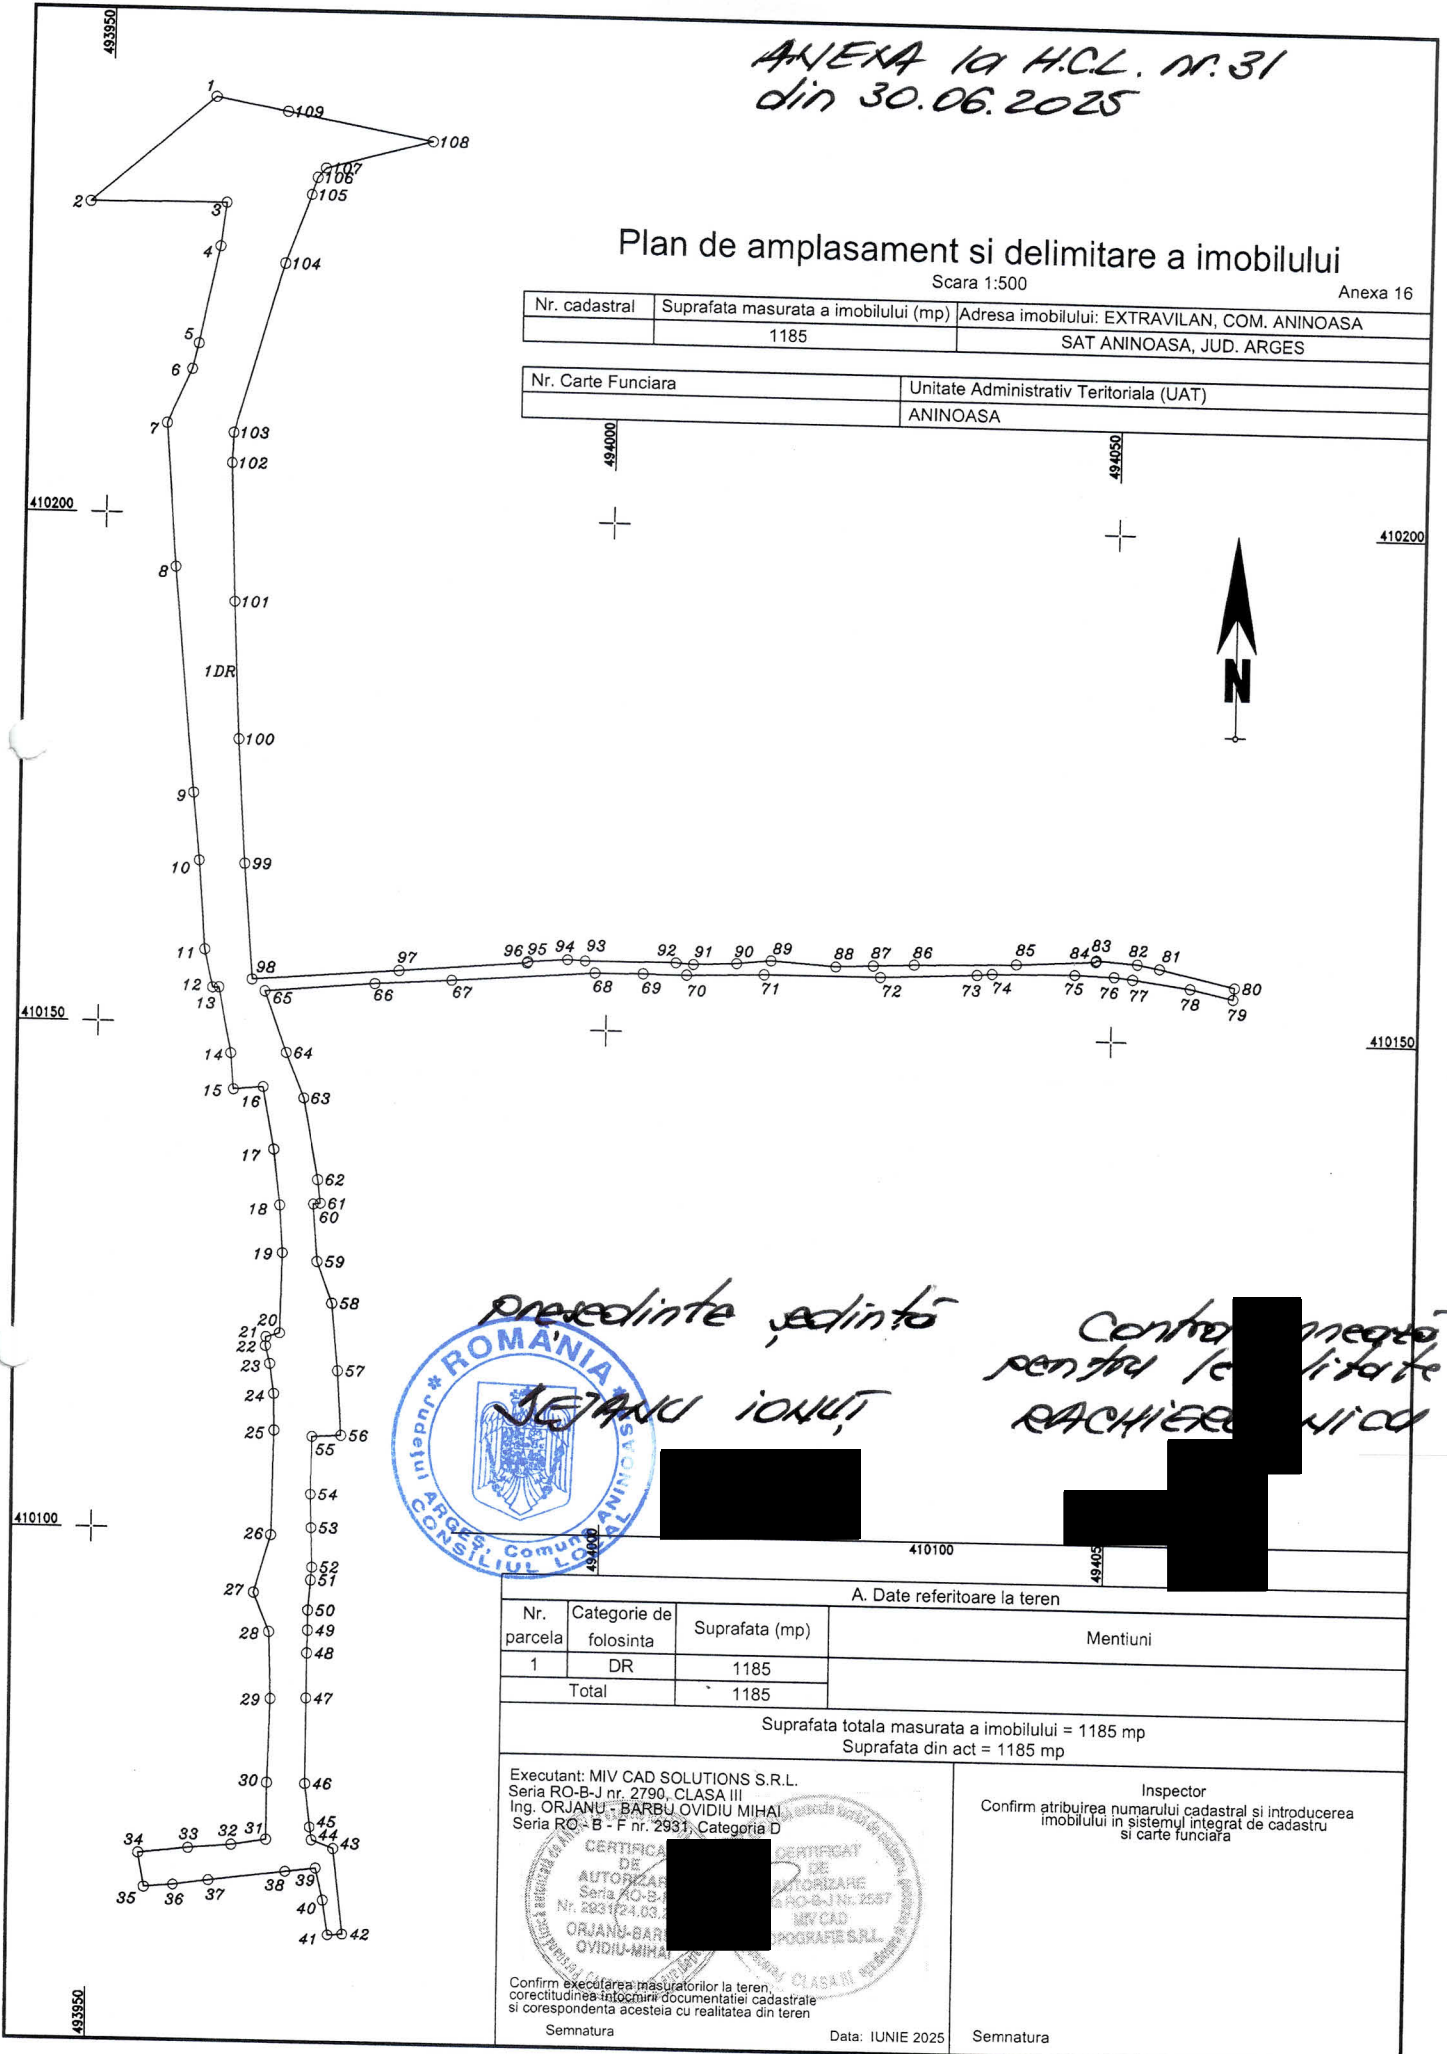

prezinta sedinta
SEJANU IONUT

*Control negativ
pentru legalitate*
RACHIERA NICU

A. Date referitoare la teren			
Nr. parcela	Categorie de folosinta	Suprafata (mp)	Mentii
1	DR	1185	
Total		1185	

Suprafata totala masurata a imobilului = 1185 mp
Suprafata din act = 1185 mp

Executant: MIV CAD SOLUTIONS S.R.L.
Seria RO-B-J nr. 2790, CLASA III
Ing. ORJANU BARBU OVIDIU MIHAI
Seria RO-B-F nr. 2931, Categoria D

CERTIFICAT DE AUTORIZARE
Seria RO-B-J nr. 2557
Nr. 2931/24.03.2025
MIV CAD SOLUTIONS S.R.L.
ING. OVIDIU MIHAI

Confirm executarea masuratorilor la teren, corectitudinea informatiilor documentatiei cadastrale si corespondenta acesteia cu realitatea din teren

Semnatura

Inspector

Confirm atribuirea numarului cadastral si introducerea imobilului in sistemul integrat de cadastru si carte funciara

Semnatura

Data: Iunie 2025